



館内案内図（1階：新聞・雑誌コーナー）

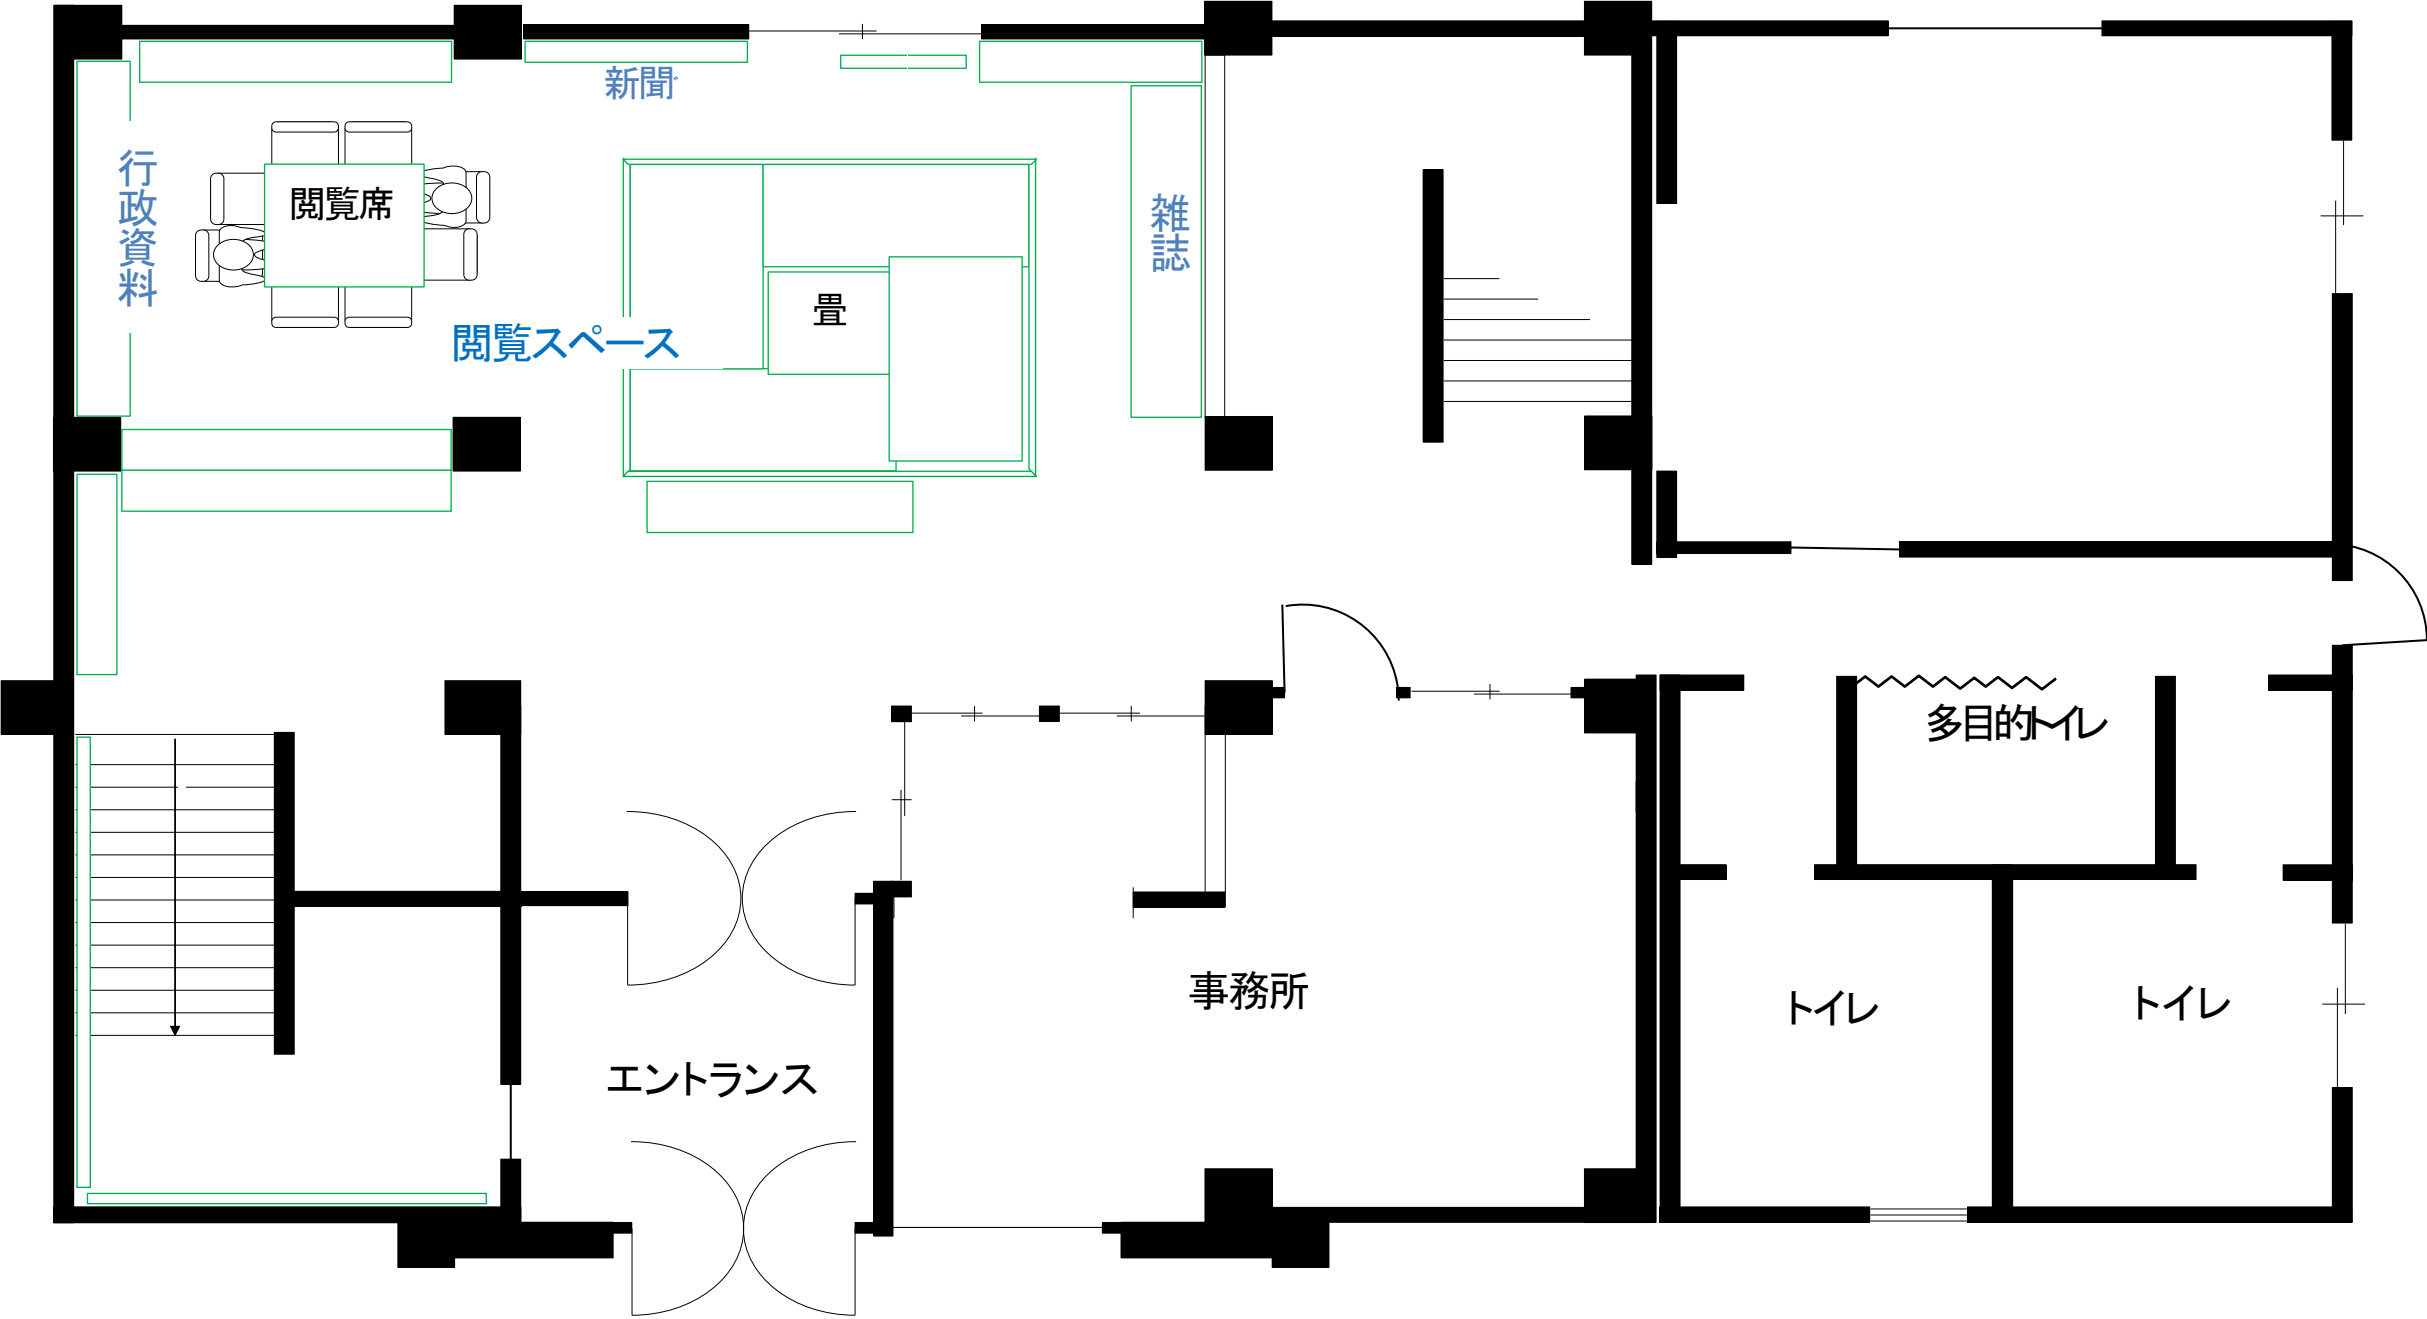

館内案内図（2階：開架スペース）

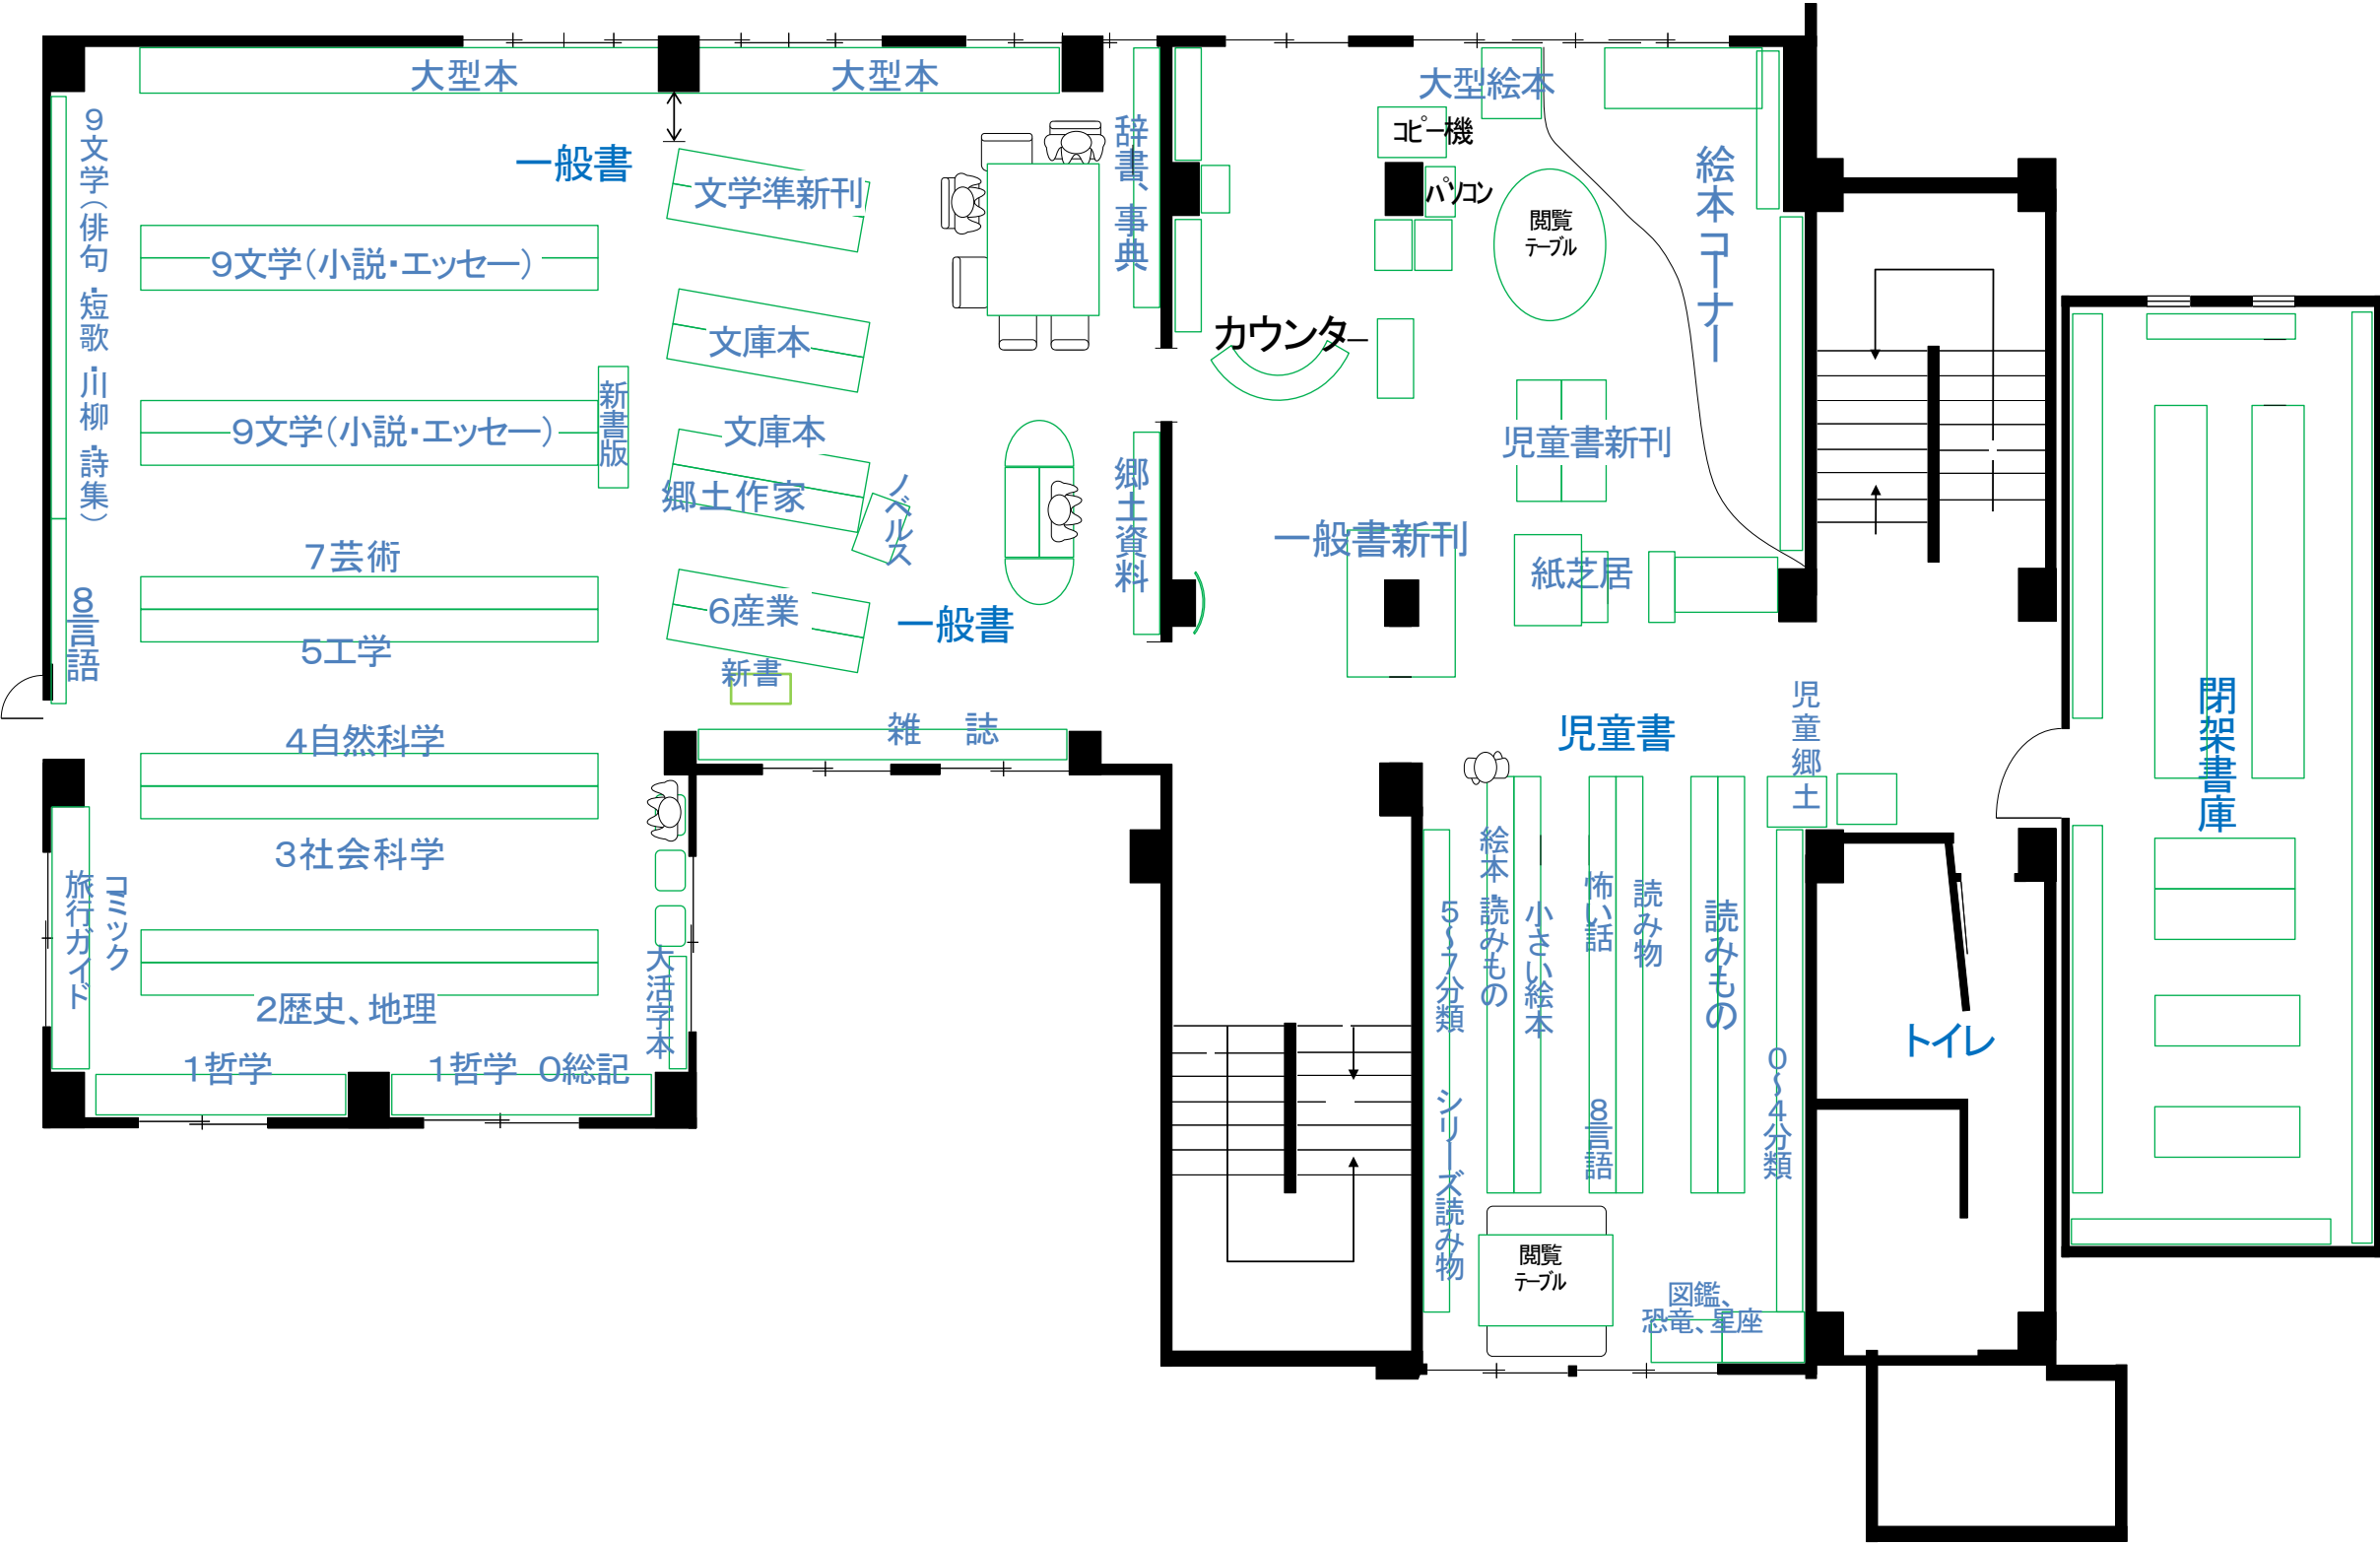

館内案内図（3階：学習室・開架スペース）

